




CAPITAN LORETO

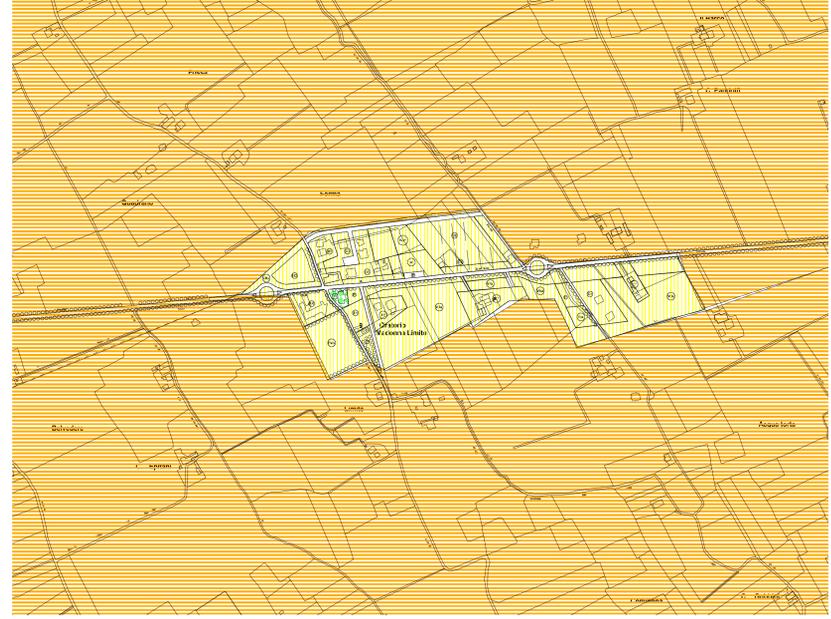

LIMITI

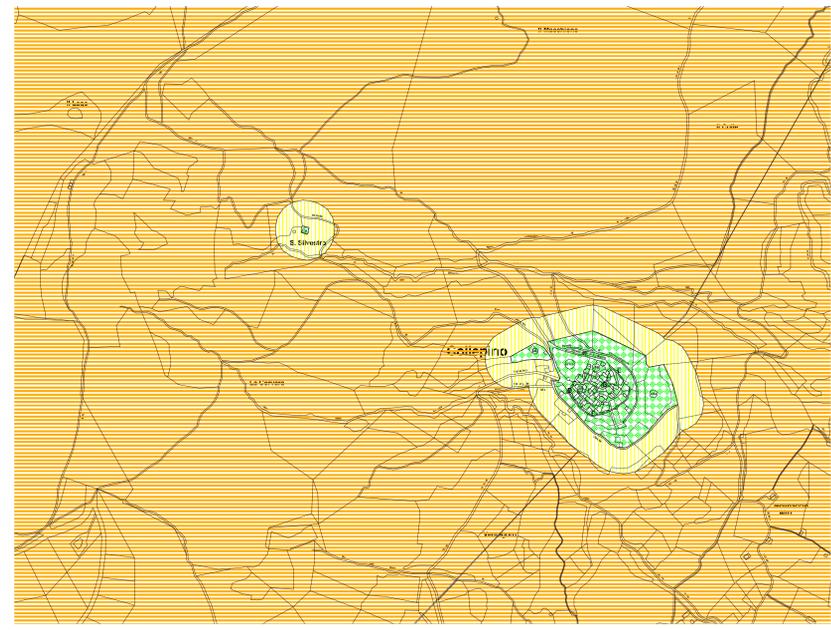

COLLEPINO

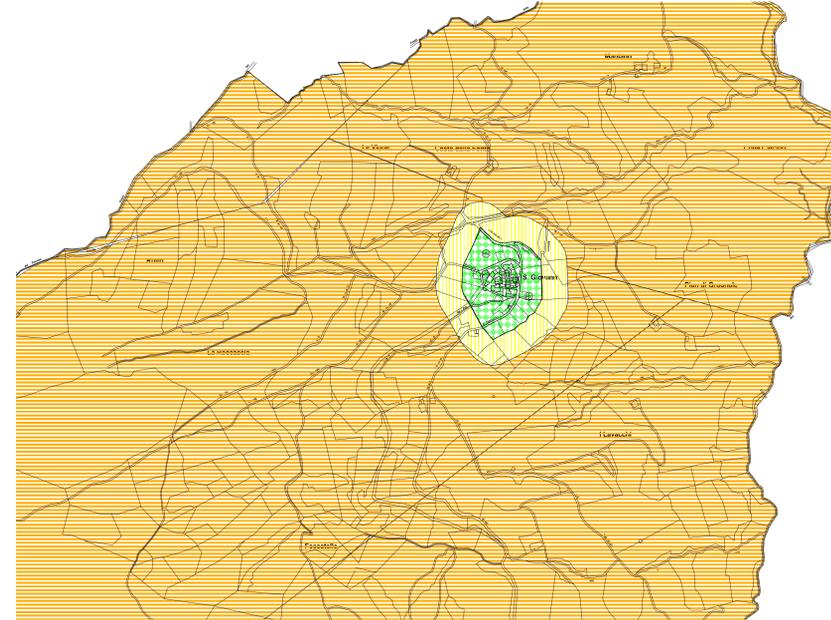

SAN GIOVANNI

Classe Acustica	Livelli di emissione (dB(A))	
	Intervallo	Pericolo
1	50	40
2	55	45
3	60	50
4	65	55
5	70	60
6	75	65

Fasce di pertinenza delle infrastrutture

Infrastrutture ferroviarie

- Fascia A
- Fascia B

Infrastrutture stradali

- Fascia A
- Fascia B

Regione Umbria **Provincia di Perugia**

Comune di SPELLO

PIANO DI CLASSIFICAZIONE ACUSTICA
Tav. 3 - Territorio comunale
Capitan Loreto, Limiti, Collepino, San Giovanni
 Scala 1:5000

Approvata con D.C.C. n. del _____

IL SINDACO

Progettazione:
 SITIA Engineering s.r.l.
 MICROBEL s.r.l.

Tecnici competenti
 in acustica ambientale

Ing. Francesco Caropreso

Ing. Franco Bertellino

Data di emissione Aprile 2007