


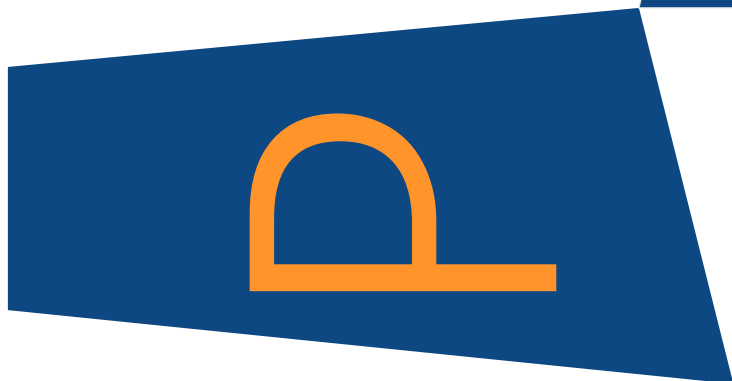

PEBA
PIANO ELIMINAZIONE
BARRIERE
ARCHITETTONICHE

SPELLO




P.E.B.A. - RILIEVO DELLE CRITICITA' E
SOLUZIONI PRESTAZIONALI
SCHEDATURE LUOGHI D'INTERVENTO

PROGETTISTA INCARICATO
Arch. Alfio Barabani




Alfio
Barabani
Architetto

PLANIMETRIE CON INDIVIDUAZIONE DEI PUNTI DI RILIEVO DELLE CRITICITA' DEGLI SPAZI PUBBLICI

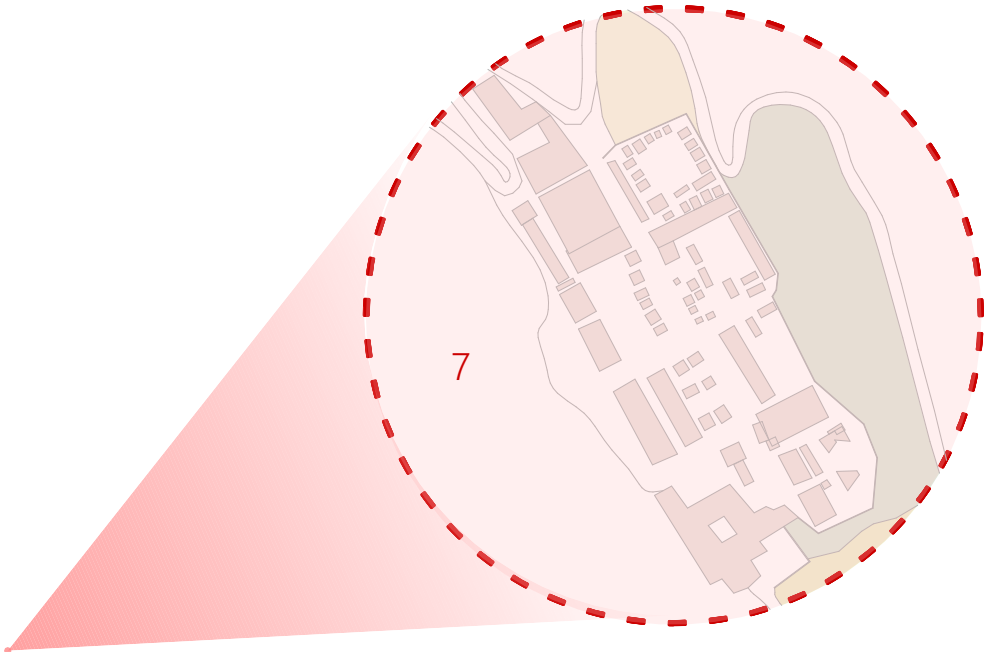

Legenda

- 1.1 Ascensore e Via della Liberazione
- 1.2 Ascensore e Parcheggio delle Querce
- 2 Accesso Porta Urbica
- 3.1 Palazzo Acuti Urbani Cruciani
- 3.2 Palazzo Comunale
4. Ambienti della ASL San Filippo
- 5.1 Asilo nido
- 5.2 Scuola dell'infanzia "Viale Poeta"
- 5.3 Scuola Primaria "Vitale Rosi"
- 5.4 Scuola Secondaria di I Grado "Galileo Ferraris"
- 5.5 Biblioteca "Giacomo Prampolini"
6. Residenza Protetta "Villa Fantozzi"
7. Cimitero San Gerolamo
- 8.1 Pinacoteca Civica e Museo Diocesano
- 8.2 Collegiata di Santa Maria Maggiore
- 9.1 Giardini Pubblici fuori le mura
- 9.2 Giardini Pubblici Vallegloria

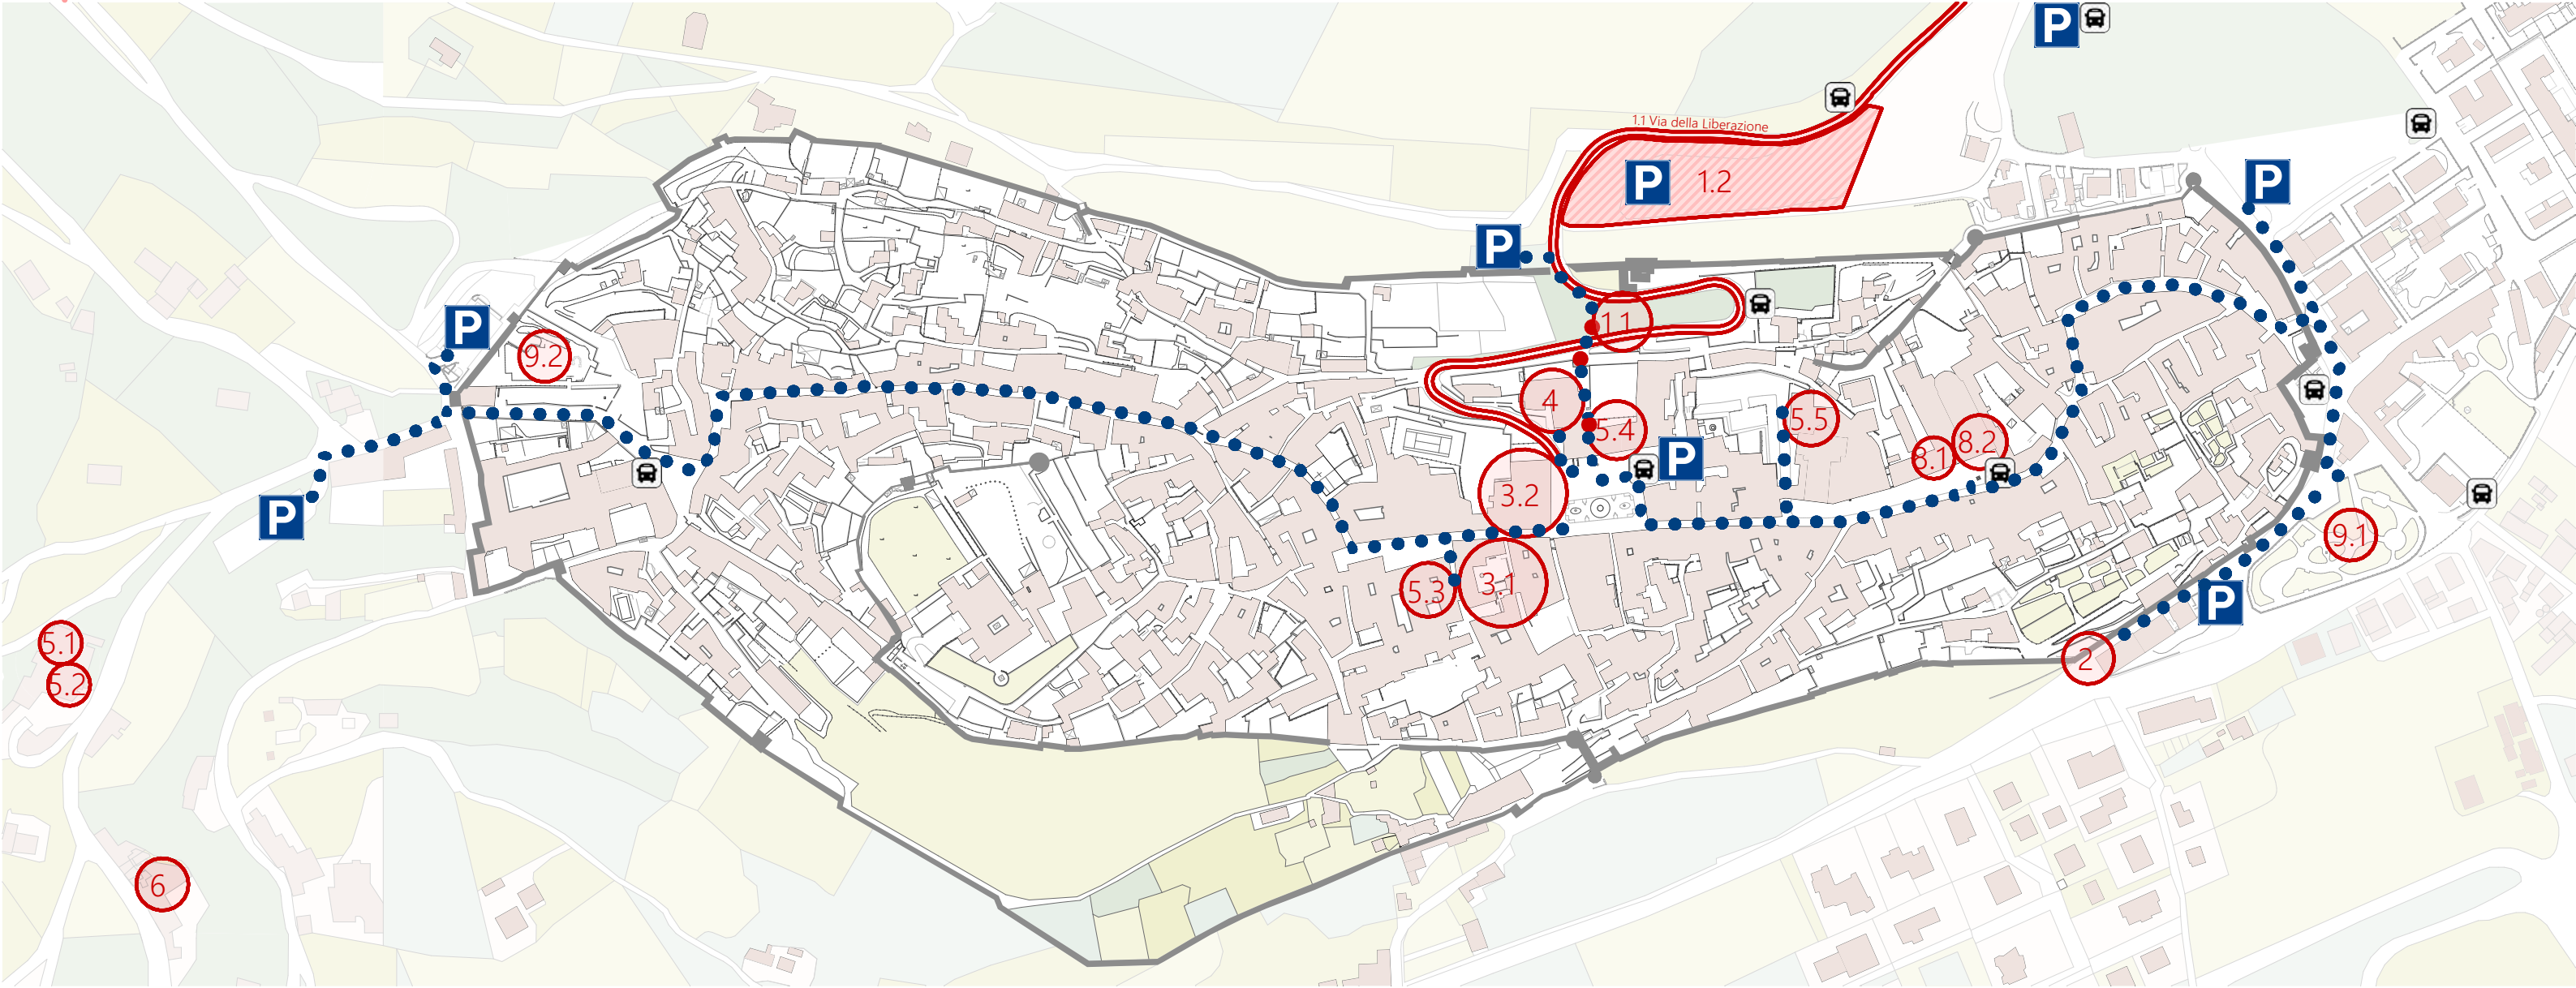

COMMITTENTE
COMUNE DI SPELLO

SERVIZIO DI PROGETTAZIONE PER
LA REDAZIONE DEL PIANO PER
L'ELIMINAZIONE DELLE BARRIERE
ARCHITETTONICHE

LUOGHI DI INTERVENTO
Planimetria

DATA
16/12/2025

SCALA
1:29,19

